


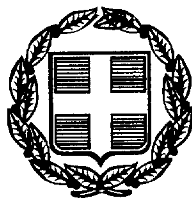

ΕΦΗΜΕΡΙΣ ΤΗΣ ΚΥΒΕΡΝΗΣΕΩΣ

ΤΗΣ ΕΛΛΗΝΙΚΗΣ ΔΗΜΟΚΡΑΤΙΑΣ

ΤΕΥΧΟΣ ΤΕΤΑΡΤΟ **Αρ. Φύλλου 372**

26 Μαΐου 1999

ΠΕΡΙΕΧΟΜΕΝΑ

ΑΠΑΛΛΟΤΡΙΩΣΕΙΣ

ΑΝΑΚΟΙΝΩΣΕΙΣ

Αριθ. Δ12α/φ23/0/33276 (1)

Παρακατάθεση αποζημίωσης για ακίνητα που έχουν απαλλοτριωθεί με την απόφαση 1086967/5343/0010/3.8.95 (ΦΕΚ 637/Δ΄/28.8.95) των Υπουργών Οικονομικών και ΠΕ.ΧΩ.Δ.Ε. για την κατασκευή των Σταθμών Εξυπηρέτησης Αυτοκινήτων Ακροκορίνθου στις χ.θ. 3+020 αριστερά και 3+180 δεξιά του αυτ/δρόμου Κορίνθου - Τριπόλεως.

Ο ΥΠΟΥΡΓΟΣ
ΠΕΡΙΒΑΛΛΟΝΤΟΣ, ΧΩΡΟΤΑΞΙΑΣ ΚΑΙ ΔΗΜ. ΕΡΓΩΝ

Έχοντας υπόψη:

1) Τις διατάξεις των άρθρων 7 και 8 του Ν.Δ/τος 797/1971 «για αναγκαστικές απαλλοτριώσεις» (ΦΕΚ 1/1.1.1971 τ.Δ΄).

2) Τις διατάξεις του Π.Δ/τος 69/8.2.1986 «για τον Οργανισμό της Γενικής Γραμματείας Δημοσίων Έργων» (ΦΕΚ 28/16.2.86 τ.Α΄).

3) Τον πίνακα παρακατάθεσης των αποζημιώσεων κατά ιδιοκτησία με ημερομηνία 8.3.1999 όπως έχει συνταχθεί σε εκτέλεση της απόφασης 182/28.11.1997 του Μον. Πρωτοδικείου Κορίνθου.

4) Την εξουσιοδοτική απόφαση του Υπουργού ΠΕ.ΧΩ.Δ.Ε. Δ17α/01/79/24.8.89 (ΦΕΚ 666/Δ΄/6.9.89), ειδοποιούμε τα πρόσωπα που έχουν ή αξιώνουν εμπράγματα δικαιώματα στα ακίνητα που έχουν απαλλοτριωθεί με την απόφαση που αναφέρεται στο θέμα ότι, η αποζημίωση των εκτάσεων και των επικειμένων τους, όπως σημειώνονται στα σχετικά κτηματολόγια, έχει κατατεθεί στο Γραφείο Παρακαταθηκών 0146 Κορίνθου, με την έκδοση του γραμματίου παρακαταθήκης 61502/4.5.1999 συνολικού ποσού (36.451.000) δραχμών.

Η αποζημίωση έχει κατατεθεί υπέρ των φερομένων ως ιδιοκτητών κατά τις ενδείξεις των σχετικών κτηματολογίων σε συνδυασμό με τις ενδείξεις της καθοριστικής των αποζημιώσεων απόφασης και θα καταβληθεί στα πρόσωπα που θα αναγνωριστούν δικαιούχοι με απόφαση του Μονομελούς Πρωτοδικείου της περιφέρειας των ακινήτων.

Η απόφαση αυτή να δημοσιευθεί στην Εφημερίδα της Κυβερνήσεως.

Αθήνα, 20 Μαΐου 1999

Με εντολή Υπουργού

Η Τμηματάρχης

Μ. ΠΑΠΑΓΕΩΡΓΙΟΥ

ΠΟΛΕΟΔΟΜΙΑ

ΑΠΟΦΑΣΕΙΣ

Αριθ. 3173 (2)

Χαρακτηρισμός ως Δημοτικών δρόμων του Δημοτικού Διαμερίσματος Αμπελοχωρίου Δήμου Πραμάντων Νομού Ιωαννίνων.

Ο ΝΟΜΑΡΧΗΣ ΙΩΑΝΝΙΝΩΝ

Έχοντας υπόψη:

1. Τις διατάξεις των άρθρων 3 του Ν.Δ. της 17.7.1923 (ΦΕΚ 228 Α΄/16.8.23) «Περί σχεδίων πόλεων και κωμών του Κράτους» όπως μεταγενέστερα τροποποιήθηκαν και συμπληρώθηκαν.

2. Τις διατάξεις του άρθρου 1 του Π.Δ. της 24/31.5.1985 (ΦΕΚ 270 Δ΄) περί τροποποίησης των όρων και περιορισμών δόμησης στις εκτός σχεδίου περιοχές.

3. Τις εγκυκλίους 5698/26.3.1960 και 38924/11.9.1958 με τις οποίες καθορίζονται τα δικαιολογητικά για τον χαρακτηρισμό των οδών ως Κοινοτικών ή Δημοτικών.

4. Τις διατάξεις του Ν. 3155/4.3.1955 περί κατασκευής και συντήρησης οδών από τους Δήμους ή τις Κοινότητες.

6. Τις διατάξεις του Ν. 2218/1994 (ΦΕΚ 90/Α/13.7.1994) «Ίδρυση Νομαρχιακής Αυτοδιοίκησης κ.λπ.» και τον Οργανισμό Νομαρχιακής Αυτοδιοίκησης Ιωαννίνων που δημοσιεύθηκε και ισχύει από την 11.5.1995 (ΦΕΚ 397/Β΄).

7. Την υπ' αριθ. 7/1996 απόφαση του Κοινοτικού Συμβουλίου Αμπελοχωρίου Ν. Ιωαννίνων.

8. Τη γνωμοδότηση του Συμβουλίου Χωροταξίας, Οικισμού και Περιβάλλοντος του Νομού Ιωαννίνων όπως αυτή διατυπώθηκε με την υπ' αριθ. 12/4/4.5.1999 πράξη του.


9. Το γεγονός ότι από τις διατάξεις της παρούσας απόφασης δεν προκαλείται δαπάνη σε βάρος του προϋπολογισμού του Δήμου, αποφασίζουμε:

Χαρακτηρίζονται ως Δημοτικοί οι δρόμοι που συνδέουν τον οικισμό Αμπελοχωρίου του Δήμου Πραμάντων Νομού Ιωαννίνων: α) με την 2η επαρχιακή οδό (από Φορτόσι) και β) με τον οικισμό Κτιστάδων δια μέσου της θέσης «Ανήλια», όπως φαίνεται στο χάρτη που συνοδεύει την παρούσα απόφαση.

Η απόφαση αυτή να δημοσιευθεί στην Εφημερίδα της Κυβερνήσεως.

Ιωάννινα, 18 Μαΐου 1999

Ο Νομάρχης
ΝΙΚΟΛΑΟΣ ΖΑΡΜΠΑΛΑΣ

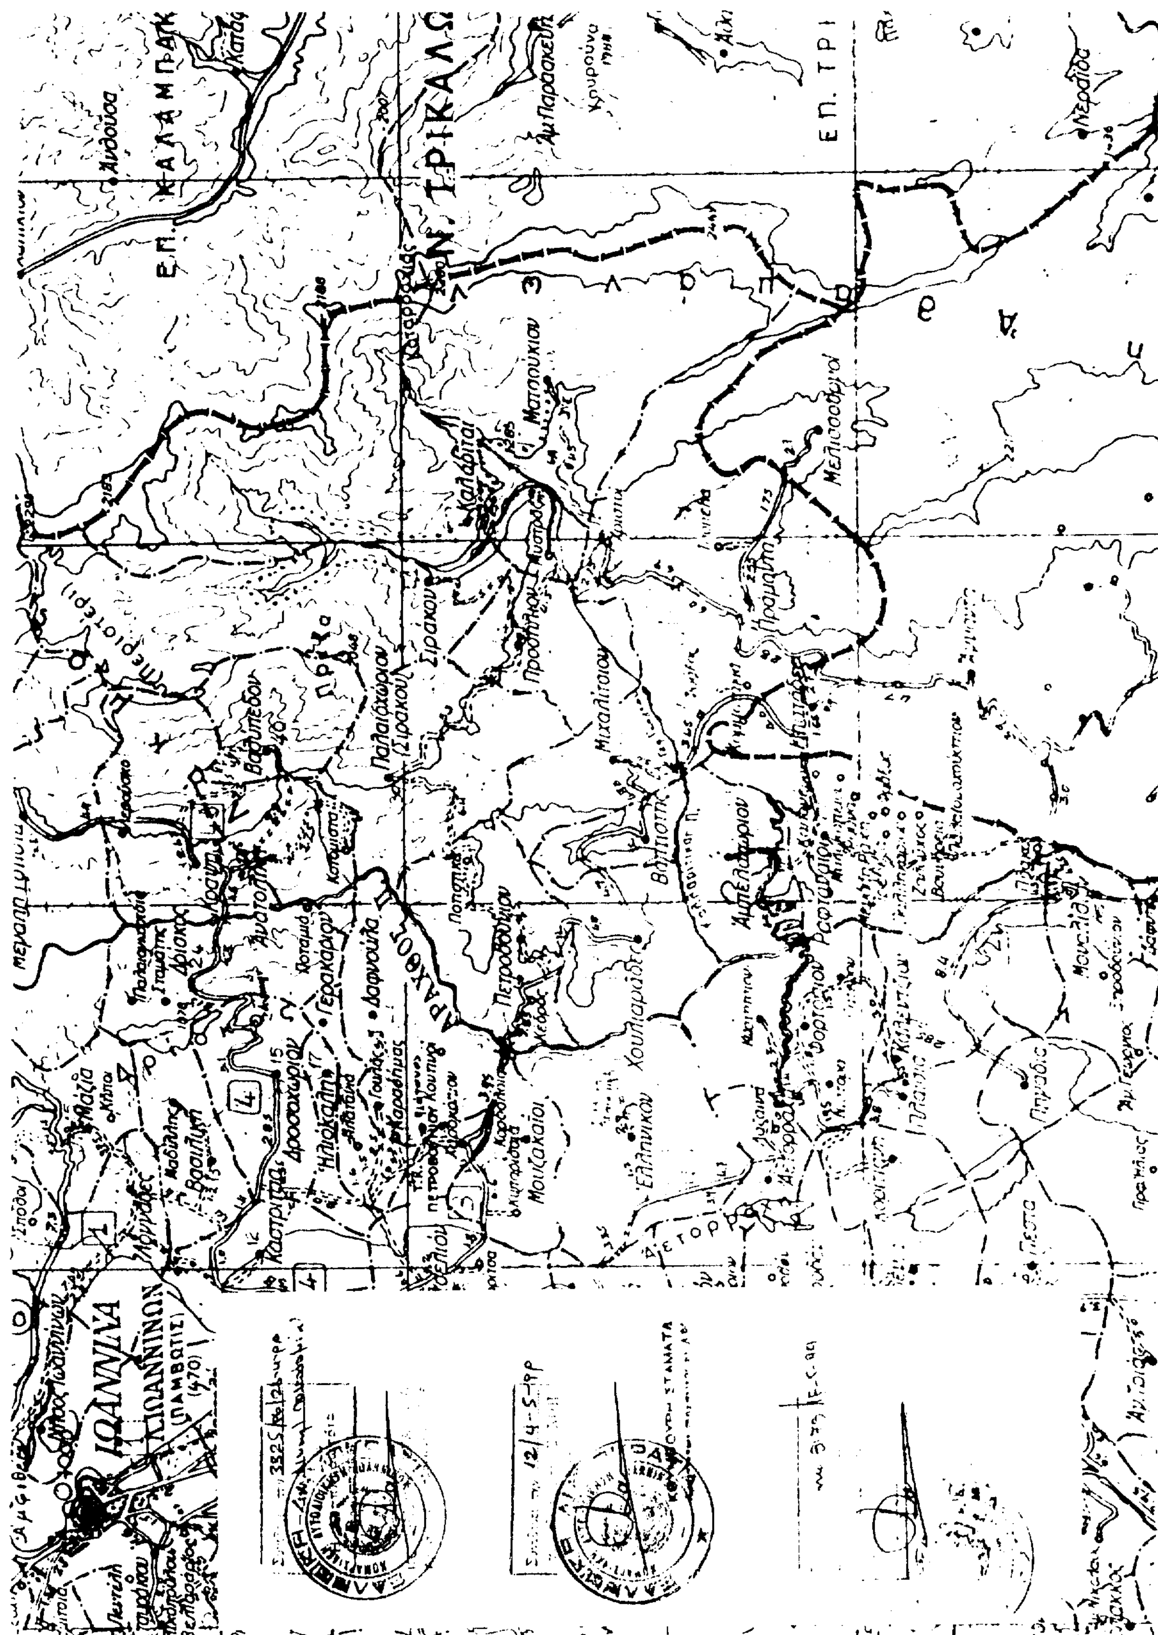

ΕΘΝΙΚΟ ΤΥΠΟΓΡΑΦΕΙΟ
Για τεχνικούς λόγους στο σχεδιάγραμμα
έγινε σμίκρυνση στο ποσοστό ... %

Αριθ. 345, 346 (3)

Τροποποίηση της εγκεκριμένης Πολεοδομικής Μελέτης της συνοικίας Αγίου Νικολάου του Δήμου Καρδίτσας στο ΟΤ Γ. 736 (ιδιοκτησία Ε. Κοτρώτσιου).

Ο ΝΟΜΑΡΧΗΣ ΚΑΡΔΙΤΣΑΣ

Έχοντας υπόψη:

1. Το Ν. 3200/55 «περί διοικητικής αποκεντρώσεως».

2. Το Π.Δ. 17.7.1923 «περί σχεδίων πόλεων, κωμών και συνοικισμών του Κράτους και οικοδομής αυτών» (ΦΕΚ 228/Α/16.8.23) και ειδικότερα το άρθρο 3 παράγρ. 2 αυτού και 3 αυτού, όπως τροποποιήθηκε μεταγενέστερα.

3. Το Ν. 1337/83 «επέκταση των Πολεοδομικών Σχεδίων, Οικιστική ανάπτυξη και σχετικές ρυθμίσεις» (ΦΕΚ 91/Α/14.3.83).

4. Το Π.Δ. 183/1986 «Έγκριση τροποποιήσεων σχεδίων πόλεων και καθορισμός όρων και περιορισμών δόμησης από τους Νομάρχες» (Α΄ 70).

5. Το Π.Δ. 18.10.85 «Έγκριση πολεοδομικής μελέτης της περιοχής "Αγ. Νικόλαος - Τσιφλικάκι" του Δήμου Καρδίτσας» (ΦΕΚ Δ΄/709/27.11.85).

6. Την πρόταση τροποποίησης του σχεδίου Πόλης Καρδίτσας, που αποφασίστηκε με την αριθ. 33/97 απόφαση του Δ.Σ., με την οποία:

6.1. κάνει κατά πλειοψηφία δεκτή την 11008/26.9.96 αίτηση του Χατζηγεωργίου Αποστόλου και προτείνει την κατάργηση του τμήματος του Κ.Χ. που βρίσκεται μπροστά στο πρόσωπο της ιδιοκτησίας του 022420/ΟΤ 736 και την αντίστοιχη αφαίρεση τμήματος της ιδιοκτησίας αυτής στο δυτικό της μέρος για προσαύξηση του χώρου Παιδικού Σταθμού, στο ίδιο ΟΤ, όπως φαίνεται στο συνημμένο τοπογραφικό διάγραμμα.

6.2. κάνει εν μέρει δεκτή την 6679/8.9.97 αίτηση του Κοτρώτσιου Ευαγγέλου του Γεωργίου και προτείνει την απόδοση στο οικόπεδο του αιτούντος, αριθ. 022421/ΟΤ 736, επιφάνεια 30.6 τ.μ. σε βάρος του Κ.Χ., που οφείλει ο Δήμος ως αποζημίωση.

7. Την αριθ. 264^{α}/23.12.98 απορριπτική εισήγηση της Υπηρεσίας προς το ΣΧΟΠ για την περίπτωση Χατζηγεωργίου Αποστόλου.

8. Την αριθ. 26/28.1.99 απορριπτική απόφαση του ΣΧΟΠ για την περίπτωση Χατζηγεωργίου Αποστόλου.

9. Την αριθ. 264/23.12.98 εισήγηση της Υπηρεσίας προς το ΣΧΟΠ για την περίπτωση Κοτρώτσιου Ευαγγέλου, με την οποία κάνει εν μέρει δεκτή την 6679/8.9.97 αίτηση του Κοτρώτσιου Ευαγγέλου του Γεωργίου και προτείνει την απόδοση στο οικόπεδο του αιτούντος, αριθ. 022421/ΟΤ 736, επιφάνεια 30.6 τ.μ. σε βάρος του Κ.Χ., που του οφείλει ο Δήμος ως αποζημίωση.

10. Την αριθ. 25/28.1.99 απόφαση του ΣΧΟΠ για την περίπτωση Κοτρώτσιου Ευαγγέλου του Γεωργίου, με την οποία συμφωνεί ομόφωνα με την εισήγηση της Υπηρεσίας.

11. Την αριθ. 531/21.1.98 βεβαίωση του Δήμου, ότι δε χάνουν την αρτιότητά τους οικόπεδα άρτια ούτε ρυμοτομούνται οικοδομές που έχουν κτισθεί με νόμιμη άδεια και δεν προκαλείται δαπάνη σε βάρος του προϋπολογισμού του Δήμου. Επίσης ότι δεν έχουν υποβληθεί ενστάσεις κατά της απόφασης του Δημοτικού Συμβουλίου, επειδή:

1. Για την περίπτωση Χατζηγεωργίου Αποστόλου: 1) ο Κ.Χ. του αφαιρεί 164,5 τ.μ. έναντι 173 τ.μ. της εισφοράς του σε γη, δηλ. του αφαιρούνται λιγότερα τ.μ. από τη νόμιμη εισφορά του. 2) Αν του αφαιρεθεί η εισφορά του από το πίσω (δυτικό) μέρος του οικοπέδου του, δεν θα μπορεί να γίνει εκμεταλλεύσιμη από τον Παιδικό Σταθμό λόγω του σχήματος της (από 1.11.96) άποψη της Επιτροπής Σχεδίου Πόλης του Δήμου Καρδίτσας, που είναι καταχωρημένη στο σκεπτικό της απόφασης του Δ.Σ.).

2. Σύμφωνα με την αριθ. 2058/330/19.3.1996 απόφαση του Υπουργού ΠΕ.ΧΩ.Δ.Ε., δεν παρέχεται το δικαίωμα με την πράξη εφαρμογής να αφαιρείται από μία ιδιοκτησία έκταση περισσότερη από εκείνη που καθορίζει ο νόμος ως υποχρεωτική εισφορά σε γη και να μετατρέπεται σε χρηματική αποζημίωση, πράγμα που συμβαίνει στην περίπτωση Κοτρώτσιου Ευαγγέλου όπου το οικόπεδο είναι μικρό 298.4 τ.μ., και δεν μπορεί να αποκτήσει τα τετραγωνικά μέτρα που δικαιούται με άλλο τρόπο, γι' αυτό, αποφασίζουμε:

Άρθρο 1

Τροποποιείται η εγκεκριμένη Πολεοδομική Μελέτη της Συνοικίας Αγ. Νικολάου του Δήμου Καρδίτσας στο Ο.Τ. Γ. 736 με μείωση του Κ.Χ. κατά 30,60 τ.μ. προς απόδοση αυτών στην ιδιοκτησία Ο.Τ. 736/022421 Κοτρώτσιου Ευαγγέλου του Γεωργίου, που του οφείλει ο Δήμος ως αποζημίωση, σύμφωνα με το συνοδευτικό της παρούσας θεωρημένο από το Δήμο τοπογραφικό διάγραμμα.

Άρθρο 2

Απορρίπτεται η πρόταση του Δήμου στο μέρος που αφορά την περίπτωση Χατζηγεωργίου Αποστόλου, ιδιοκτήτη της ιδιοκτησίας Ο.Τ. 736/022420.

Άρθρο 3


Η παρούσα με το συνοδευτικό αυτής τοπογραφικό διάγραμμα δημοσιεύεται στην Εφημερίδα της Κυβερνήσεως.

Καρδίτσα, 29 Απριλίου 1999

Ο Νομάρχης

ΒΑΣΙΛΕΙΟΣ ΑΝΑΓΝΩΣΤΟΠΟΥΛΟΣ

ΠΕΖΟΔΡΟΜΟΣ
Ο.Τ Γ752
Ο.Τ Γ753
Ο.Τ Γ754
Ο.Τ Γ755
Ο.Τ Γ737
Ο.Τ Γ738
Ο.Τ Γ736
Ο.Τ Γ735
Ο.Τ Γ734
ΟΤ Γ733
ΟΔΟΣ 3
ΠΕΖ/ΜΟΣ
Δ.Τ.Γ
Κ.Χ
ΠΑΙΔΙΚΟΣ ΣΤΑΘΜΟΣ
ΧΩΡΟΣ ΠΟΛΙΤΙΣΤΙΚΟΥ ΚΕΝΤΡΟΥ
02/24
02/09
ΕΡΜΟΓΕΝΟΥΣ

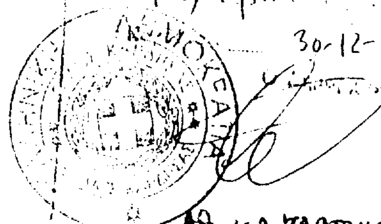

Αριθ. 1484 (4)

Χαρακτηρισμός χώρου εντός ορίων οικισμού Πυργετού για την ανέγερση κτιρίου κοινής ωφελείας (Γυμναστήριο).

Ο ΝΟΜΑΡΧΗΣ ΛΑΡΙΣΑΣ

Έχοντας υπόψη:

1. Τις διατάξεις των άρθρων 3 και 70 του Δ/τος της 17.7.23, όπως τροποποιήθηκε και ισχύει μέχρι σήμερα.

2. Τις διατάξεις του Α.Ν. 314/68 και του Ν.Δ. 1018/71 και του Ν. 1577/85 (άρθρο 34 παρ. 3).

3. Το άρθρο 1 του Π.Δ. 183/86.

4. Την υπ' αριθ. 92/98 απόφαση του Κοινοτικού Συμβουλίου Πυργετού και τα δικαιολογητικά που τη συνοδεύουν.

5. Το από 5.3.99/2247 έγγραφο του Γραφείου Φυσικής Αγωγής της Δ/νσης Β/θμιας εκπαίδευσης της Νομαρχιακής Αυτοδιοίκησης Λάρισας με το οποίο εισηγείται υπέρ της καταλληλότητας του χώρος για την κατασκευή Γυμναστηρίου.

6. Το από 15.3.99/1984 έγγραφο της Δ/νσης Τεχνικών Υπηρεσιών της Νομαρχιακής Αυτοδιοίκησης Λάρισας σχετικά με το υφιστάμενο ρέμα.

7. Την υπ' αριθ. 23/16.3.99 γνωμοδότηση του Συμβουλίου Χωροταξίας Οικισμού και Περιβάλλοντος της Νομαρχιακής Αυτοδιοίκησης Λάρισας, όπως διατυπώθηκε στο πρακτικό της 3ης συνεδρίας.

Επειδή ο προτεινόμενος χαρακτηρισμός αποβαίνει σε όφελος του κοινωνικού συνόλου λόγω του ότι το Γυμναστήριο είναι απαραίτητο για το παρακείμενο Γυμνάσιο και τους κατοίκους του οικισμού, αποφασίζουμε:

Άρθρο 1

Εγκρίνουμε τον χαρακτηρισμό χώρου εντός ορίων οικισμού Πυργετού για την ανέγερση κτιρίου κοινής ωφελείας (Γυμναστήριο) όπως φαίνεται στα σχέδια που συνοδεύουν αυτή την απόφαση.

Άρθρο 2

Με τις διατάξεις της παρούσας απόφασηςδεν επιφέρεται αύξηση της δαπάνης του κρατικού προϋπολογισμού ούτε του προϋπολογισμού του οικείου ΟΤΑ.

Η ισχύς της παρούσας απόφασης αρχίζει από τη δημοσίευσή της στην Εφημερίδα της Κυβερνήσεως.


Λάρισα, 6 Απριλίου 1999

Ο Νομάρχης

ΙΩΑΝΝΗΣ ΦΛΩΡΟΣ

ΤΟΠΟΓΡΑΦΙΚΟ ΔΙΑΓΡΑΜΜΑ

Κλ.: 1:50

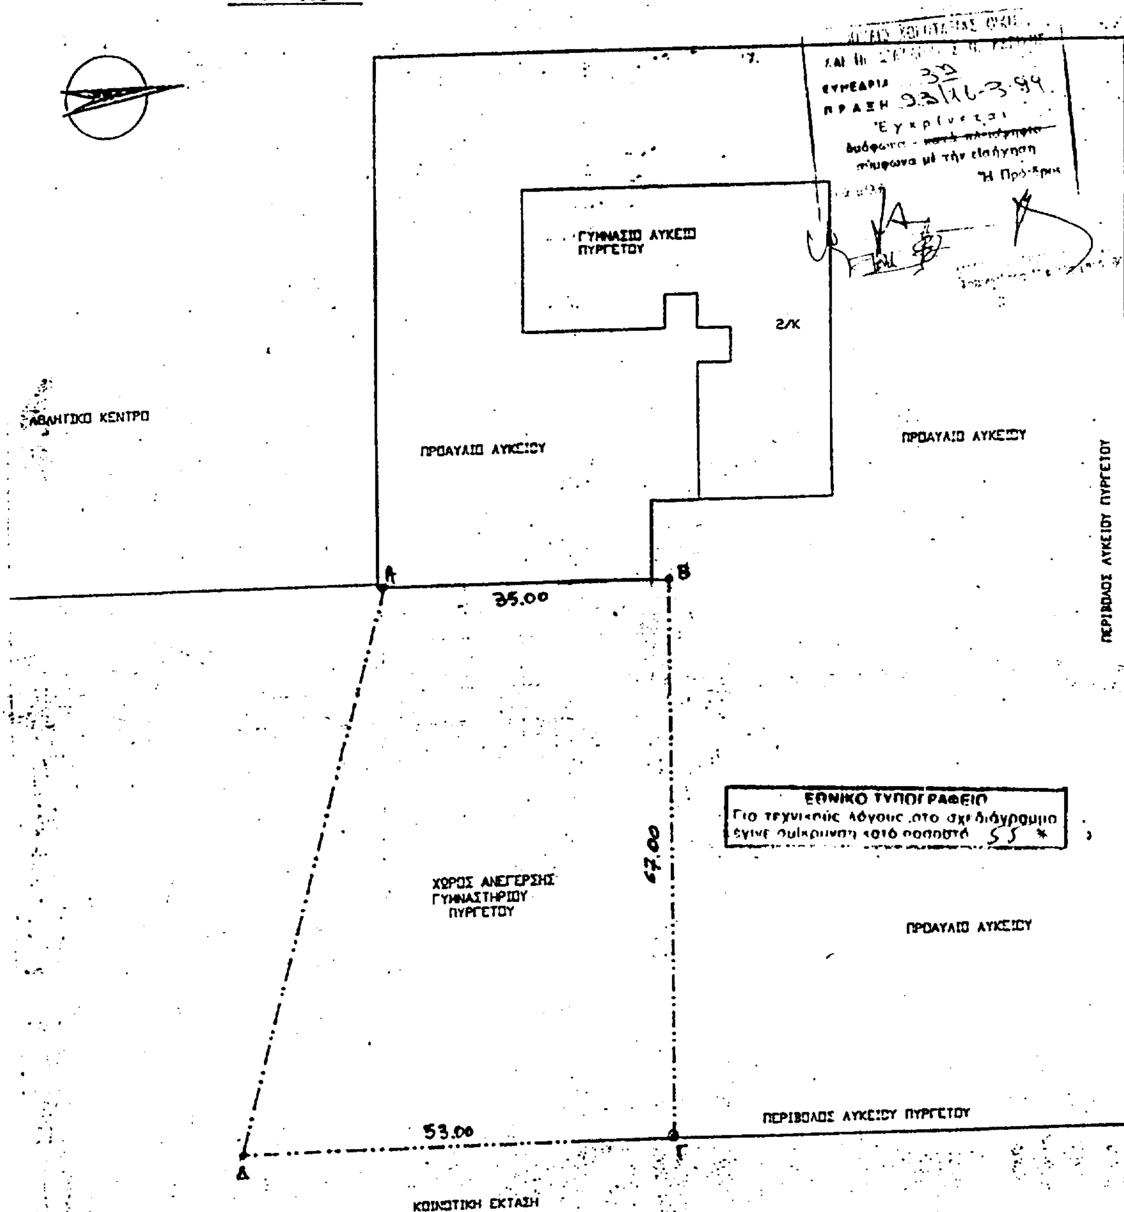

ΕΜΒΑΔΟΜΕΤΡΗΣΗ ΟΙΚΟΠΕΔΟΥ (ΑΒΓΔ)

$$E = \frac{35.00 + 53.00}{2} \times 67.00 = 2.948 \, m^2$$

Ο ΣΥΝΤΑΞΑΣ

ΤΡΙΑΝΤΑΦΥΛΛΟΥ ΒΑΙΟΣ

ΕΘΝΙΚΟ ΤΥΠΟΓΡΑΦΕΙΟ

ΕΦΗΜΕΡΙΔΑ ΤΗΣ ΚΥΒΕΡΝΗΣΕΩΣ

ΚΑΠΟΔΙΣΤΡΙΟΥ 34 * ΑΘΗΝΑ 104 32 * TELEX 223211 YPET GR * FAX 52 34 312
ΗΛΕΚΤΡΟΝΙΚΗ ΔΙΕΥΘΥΝΣΗ: http: www.et.gr
INTERNET: hol.gr
e-mail: nvas @ hol.gr

ΥΠΗΡΕΣΙΕΣ ΕΞΥΠΗΡΕΤΗΣΗΣ ΠΟΛΙΤΩΝ

ΚΕΝΤΡΙΚΗ ΥΠΗΡΕΣΙΑ
Σολωμού 51

Πληροφορίες δημοσιευμάτων Α.Ε. - Ε.Π.Ε.	5225 761 5230 841
Πληροφορίες δημοσιευμάτων λοιπών Φ.Ε.Κ.	5225 713 5249 547
Πώληση Φ.Ε.Κ.	5239 762
Φωτοαντίγραφα παλαιών Φ.Ε.Κ.	5248 141
Βιβλιοθήκη παλαιών Φ.Ε.Κ.	5248 188
Οδηγίες για δημοσιεύματα Α.Ε. - Ε.Π.Ε.	5248 785
Εγγραφή Συνδρομητών Φ.Ε.Κ. και αποστολή Φ.Ε.Κ.	5248 320

ΠΕΡΙΦΕΡΕΙΑΚΑ ΓΡΑΦΕΙΑ
ΠΩΛΗΣΗΣ Φ.Ε.Κ.

ΘΕΣΣΑΛΟΝΙΚΗ Βασ. Όλγας 227 - Τ.Κ. 54100	(031) 423 956
ΠΕΙΡΑΙΑΣ Νικήτα 6-8 Τ.Κ. 185 31	4135 228
ΠΑΤΡΑ Κορίνθου 327 - Τ.Κ. 262 23	(061) 6381 100
ΙΩΑΝΝΙΝΑ Διοικητήριο Τ.Κ. 450 44	(0651) 87215
ΚΟΜΟΤΗΝΗ Δημοκρατίας 1 Τ.Κ. 691 00	(0531) 22 858
ΛΑΡΙΣΑ Διοικητήριο Τ.Κ. 411 10	(041) 597449
ΚΕΡΚΥΡΑ Σαμαρά 13 Τ.Κ. 491 00	(0661) 89 127 / 89 120
ΗΡΑΚΛΕΙΟ Πλ. Ελευθερίας 1, Τ.Κ. 711 10	(081) 396 223
ΛΕΣΒΟΣ Πλ. Κωνσταντινουπόλεως Τ.Κ. 811 00 Μυτιλήνη	(0251) 46 888 / 47 533

ΤΙΜΗ ΦΥΛΛΩΝ ΕΦΗΜΕΡΙΔΟΣ ΤΗΣ ΚΥΒΕΡΝΗΣΕΩΣ	- Μέχρι 8 σελίδες 200 δρχ. - Από 8 σελίδες και άνω προσαύξηση 100 δρχ. ανά 8σέλιδο ή μέρος αυτού

ΕΤΗΣΙΕΣ ΣΥΝΔΡΟΜΕΣ Φ.Ε.Κ.

Τεύχος	Κ.Α.Ε. Προϋπολογισμού 2531	Κ.Α.Ε. εσόδου υπέρ ΤΑΠΕΤ 3512
Α΄ (Νόμοι, Π.Δ., Συμβάσεις κ.λπ.)	60.000 δρχ.	3.000 δρχ.
Β΄ (Υπουργικές αποφάσεις κ.λπ.)	70.000 » .	3.500 » .
Γ΄ (Διορισμοί, απολύσεις κ.λπ. Δημ. Υπαλλήλων)	15.000 » .	750 » .
Δ΄ (Απαλλοτριώσεις, πολεοδομία κ.λπ.)	70.000 » .	3.500 » .
Αναπτυξιακών Πράξεων (Τ.Α.Π.Σ.)	30.000 » .	1.500 » .
Ν.Π.Δ.Δ. (Διορισμοί κ.λπ. προσωπικού Ν.Π.Δ.Δ.)	15.000 » .	750 » .
Παράρτημα (Προκηρύξεις θέσεων ΔΕΠ κ.τλ.)	5.000 » .	250 » .
Δελτίο Βιομηχανικής Ιδιοκτησίας (Δ.Ε.Β.Ι.)	10.000 » .	500 » .
Ανωτάτου Ειδικού Δικαστηρίου (Α.Ε.Δ.)	3.000 » .	150 » .
Προκηρύξεων Α.Σ.Ε.Π.	10.000 » .	500 » .
Ανωνύμων Εταιρειών & Ε.Π.Ε.	250.000 » .	12.500 » .
ΓΙΑ ΟΛΑ ΤΑ ΤΕΥΧΗ ΕΚΤΟΣ Α.Ε. & Ε.Π.Ε.	250.000 » .	12.500 » .

* Οι συνδρομές του εσωτερικού προπληρώνονται στα Δημόσια Ταμεία που δίνουν αποδεικτικό είσπραξης (διπλότυπο) το οποίο με τη φροντίδα του ενδιαφερομένου πρέπει να στέλνεται στην Υπηρεσία του Εθνικού Τυπογραφείου.
* Οι συνδρομές του εξωτερικού επιβαρύνονται, πέραν των ανωτέρω αναφερομένων ποσών, με τα ταχυδρομικά τέλη και μπορεί να στέλνονται με επιταγή και σε ανάλογο συνάλλαγμα στο Διευθυντή Διαχείρισης του Εθνικού Τυπογραφείου.
* Η πληρωμή του υπέρ ΤΑΠΕΤ ποσοστού που αντιστοιχεί σε συνδρομές, εισπράττεται από τα Δημόσια Ταμεία.
* Οι συνδρομητές του εξωτερικού μπορούν να στέλνουν το ποσό του ΤΑΠΕΤ μαζί με το ποσό της συνδρομής.
* Οι Νομαρχιακές Αυτοδιοικήσεις, οι Δήμοι, οι Κοινότητες ως και οι επιχειρήσεις αυτών πληρώνουν το μισό χρηματικό ποσό της συνδρομής και ολόκληρο το ποσό υπέρ του ΤΑΠΕΤ.
* Η συνδρομή ισχύει για ένα χρόνο, που αρχίζει την 1η Ιανουαρίου και λήγει την 31η Δεκεμβρίου του ίδιου χρόνου. Δεν εγγράφονται συνδρομητές για μικρότερο χρονικό διάστημα.
* Η εγγραφή ή ανανέωση της συνδρομής πραγματοποιείται το αργότερο μέχρι τον Μάρτιο κάθε έτους.
* Αντίγραφα διπλοτύπων, ταχυδρομικές επιταγές και χρηματικά γράμματια δεν γίνονται δεκτά.

Οι υπηρεσίες εξυπηρέτησης των πολιτών λειτουργούν καθημερινά από 08.00΄ έως 13.00΄

(ΑΠΟ ΤΟ ΕΘΝΙΚΟ ΤΥΠΟΓΡΑΦΕΙΟ)